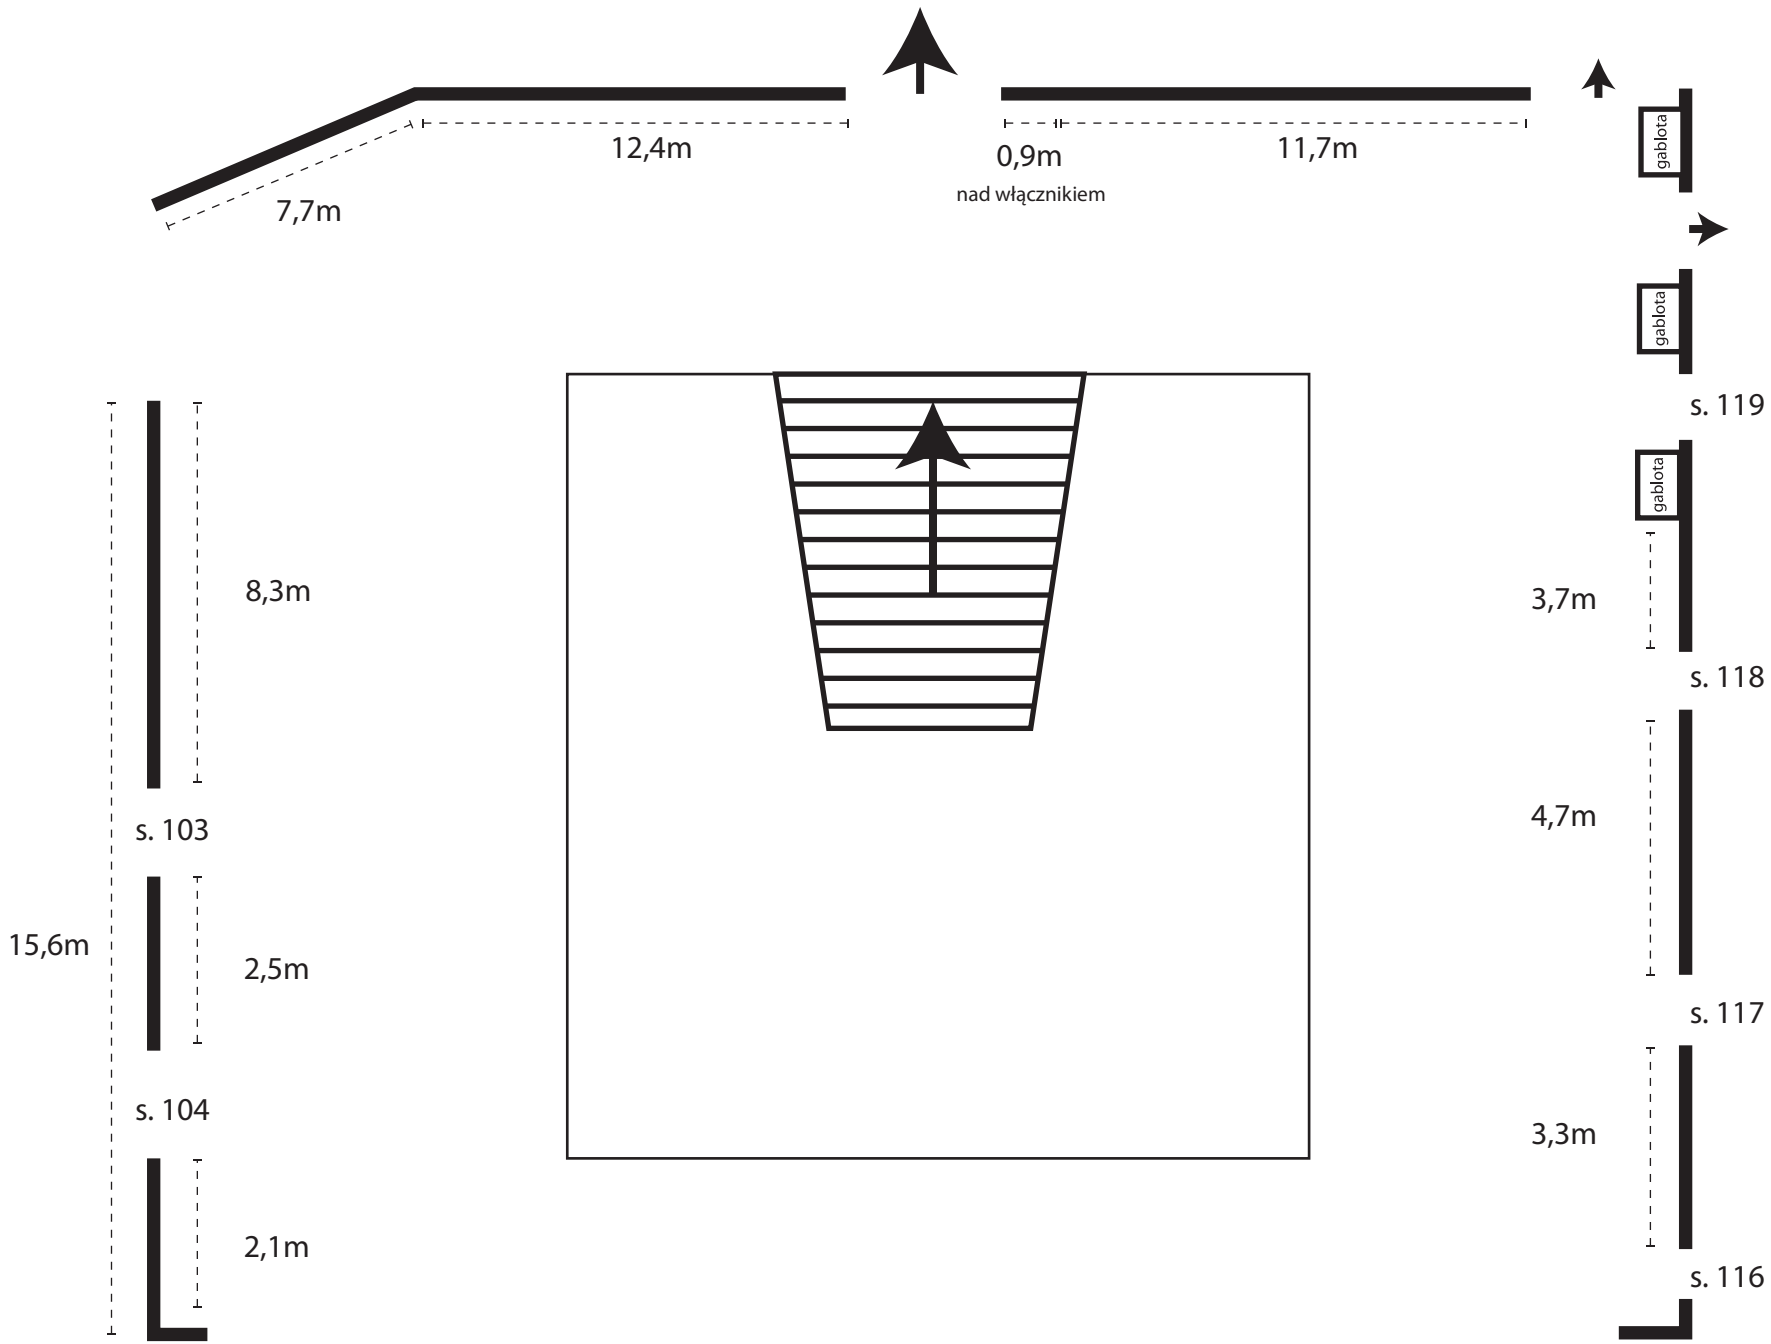
12,4m
7,7m
0,9m
nad włącznikiem
11,7m
gablota
gablota
s. 119
gablota
3,7m
s. 118
4,7m
s. 117
3,3m
s. 116
8,3m
s. 103
15,6m
2,5m
s. 104
2,1m